



ΕΦΗΜΕΡΙΣ ΤΗΣ ΚΥΒΕΡΝΗΣΕΩΣ

ΤΗΣ ΕΛΛΗΝΙΚΗΣ ΔΗΜΟΚΡΑΤΙΑΣ

ΤΕΥΧΟΣ ΤΕΤΑΡΤΟ — Αρ. Φύλλου 296

8 Μαΐου 1998

ΠΕΡΙΕΧΟΜΕΝΑ

ΑΝΑΔΑΣΩΣΕΙΣ

ΑΠΟΦΑΣΕΙΣ

ΑΠΑΛΛΟΤΡΙΩΣΕΙΣ

ΑΠΟΦΑΣΕΙΣ

ΑΝΑΔΑΣΩΣΕΙΣ

ΑΠΟΦΑΣΕΙΣ

Αριθ. 797 (1)

Κήρυξη αναδασωτέας έκτασης 1,480 στρεμμάτων στη θέση «Άγιος Νικόλαος ή Κούκουρας» Πετροχωρίου Κοινότητας Ρωμανού Νομού Μεσσηνίας.

Ο ΓΕΝΙΚΟΣ ΓΡΑΜΜΑΤΕΑΣ
ΠΕΡΙΦΕΡΕΙΑΣ ΠΕΛΟΠΟΝΝΗΣΟΥ

Έχοντας υπόψη:

1. Τις δ/ξεις του Π.Δ. 51/87 «Καθορισμός των Περιφερειών της Χώρας για το σχεδιασμό κ.λπ. περιφερειακής Ανάπτυξης».

2. Τις δ/ξεις των άρθρων 1 παρ. 1 και 2, 2 παρ. 1 εδ. δ', 5 παρ. 3Β, 6 παρ. 7 και 7 παρ. 2 του Ν. 2503/97 «Διοίκηση, Οργάνωση, Στελέχωση της Περιφέρειας κ.λπ.».

3. Τις διατάξεις του άρθρου 117 παρ. 3 του Συντάγματος.

4. Τις διατάξεις του Ν. 998/79 «περί προστασίας των δασών κ.λπ.» και ειδικότερα:

α) του άρθρου 41 παρ. 1, β) του άρθρου 38 παρ. 1.

5. Τις δ/γές του Υπουργείου Γεωργίας:

α) 160417/1180/8.7.80, β) 182447/3049/24.9.80.

6. Την αριθ. 1398/31.3.98 πρόταση του Δασαρχείου Καλαμάτας περί κηρύξεως αναδασωτέας, της αναφερομένης στο θέμα έκτασης.

7. Την αριθ. 5872/29.8.97 απόφαση του Γενικού Γραμματέα Περιφέρειας Πελ/σου «τοποθέτηση Πρ/νων Δ/νσεων Υπηρεσιών κ.λπ. και εξουσιοδότηση υπογραφής με εντολή Γενικού Γραμματέα Περιφέρειας Πελ/σου (Ε.Γ.Γ.Π.Π.)», αποφασίζουμε:

Κηρύσσουμε αναδασωτέα, με σκοπό την προστασία για την επαναδημιουργία της δασικής βλάστησης που καταστράφηκε από παράνομη εκχέρσωση από 1.3.98 μέχρι 10.3.98 τη δημόσια δασική έκταση, εμβαδού ενός στρέμματος και τετρακοσίων ογδόντα τετραγωνικών μέτρων που βρίσκεται στη θέση «Άγιος Νικόλαος ή Κούκουρας» Πετροχωρίου Κοινότητας Ρωμανού Νομού Μεσσηνίας, προσδιορίζεται από τα στοιχεία Α.Β.Γ.Δ.Ε.Ζ.Η.Θ.Ι.Κ.Λ.Α και έχει όρια:

Ανατολικά: Δημόσια δασική έκταση,

Δυτικά: Αγρό Λυκούργου Τσώλη,

Βόρεια: Δημόσια δασική έκταση και δημόσια αναδασωτέα έκταση,

Νότια: Αγρό Λυκούργου Τσώλη και δημόσια δασική έκταση,

όπως φαίνεται στο συνημμένο διάγραμμα που αποτελεί αναπόσπαστο μέρος της απόφασης αυτής. Προβλέπεται φυσική αναγέννηση της δασικής βλάστησης που καταστράφηκε.

Η απόφαση αυτή να δημοσιευθεί στην Εφημερίδα της Κυβερνήσεως.

Καλαμάτα, 13 Απριλίου 1998

Με εντολή Γεν. Γραμ. Περιφέρειας
Ο Διευθυντής Δασών Μεσσηνίας
ΠΑΝ. ΜΠΑΖΙΓΟΣ

ΤΟΠΟΓΡΑΦΙΚΟ ΔΙΑΓΡΑΜΜΑ

ΚΛΙΜΑΚΑ 1:530

Ε [4.8 ... ΕΛΑ] = 148 τ.μ.

ΧΕΡΣΟΣ ΑΓΡΟΣ

Εκταση για την οποία έχει εκδοθεί το ... 31/30/10-11-97 ... απόφαση Γ.Γ.Π. Πελοποννήσου

Α Β Γ Δ Ε Ζ Η Θ Ι Κ

185 15m

ΧΕΡΣΟΣ ΑΓΡΟΣ

ΧΕΡΣΟΣ ΑΓΡΟΣ ΨΥΧΑΡΗ

ΝΑΟΣ ΠΡΟΦ. ΗΛΙΑ

ΝΑΟΣ ΝΕΚΡΟΤΑΦΕΙΟΥ ΠΕΤΡΟΧΩΡΙΟΥ

ΑΠΟΣΠΑΣΜΑ Φ. ΧΑΡΤΟΥ "ΠΥΛΟΣ" ΚΛΙΜΑΚΑ 1:50.000 Γ.Υ.Σ. 1977

● Θέση ανωτέρω έκτασης

Ανήκει στην υπ' αριθ. 778/98 απόφαση Γενικού Γραμματέα Περιφέρειας Πελοποννήσου ... Μεσσηνίας

ΠΕΤΡΟΧΩΡΙ ← ΑΓΡ. ΟΔΟΣ → ΑΓΡΟΚ. ΣΦΑΓΙΑ (?) ... ΒΑΡΙ

ΘΕΩΡΗΘΗΚΕ
Καλαμάτα 31-3-1998
Ο Διευθυντής Καλαμάτας

ΘΕΩΡΗΘΗΚΕ
Καλαμάτα 13-4-1998
Γ.Γ.Π.Π.
Ο Δ/ντής Δασών Μεσσηνίας

ΠΥΛΟΣ 17-3-1998
Ο Συντάξας

ΔΗΜΗΤΡΙΟΣ Α. ΓΕΩΡΓΑΚΟΠΟΥΛΟΣ
ΤΕΧΝ. ΔΑΣΟΠΟΝΙΑΣ

ΑΠΑΛΛΟΤΡΙΩΣΕΙΣ

ΑΠΟΦΑΣΕΙΣ

Αριθ. 1041853/2592/Β0010 (2)

Καθορισμός οριογραμμών αιγιαλού-παραλίας στη θέση «ΒΟΥΡΛΙΑ» κοιν. Ιρίων Ν. Αργολίδας.

Ο ΥΠΟΥΡΓΟΣ ΟΙΚΟΝΟΜΙΚΩΝ

Έχοντας υπόψη:

1. Την αριθμ. 1087903/1481/0006Β/28.8.1997 ΠΟΛ.1233 απόφαση Υπουργού Οικονομικών «περί μεταβίβασης αρμοδιοτήτων του Υπουργού Οικονομικών στους Προϊσταμένους των Περιφερειακών Υπηρεσιών του Υπουργείου Οικονομικών, πλην Γ.Λ.Κ. και Γ.Χ.Κ.» (άρθρο 3, παραγρ. Γ', περίπτ. ιγ).

2. Την αριθμ. 1094029/6519/0010/16.9.1997 εγκύκλιο Υπ. Οικονομικών - διευκρινιστική της ανωτέρω (Κεφ. ΙΙ Θέματα Δημόσιας Περιουσίας, παραγρ. 20).

3. Τις διατάξεις άρθρων 1 μέχρι και 7, του Α.Ν. 234/1940 «περί αιγιαλού και παραλίας, όπως τροποποιήθηκαν και συμπληρώθηκαν με τις διατάξεις: α) άρθρου 13 του Ν. 1078/1980 και β) άρθρου 23 του Ν. 1337/1983.

4. Την από 24.6.97 έκθεση Επιτροπής άρθρου 100, Π.Δ/τος 284/88, που καθόρισε τα όρια αιγιαλού, παραλίας, στη θέση «ΒΟΥΡΛΙΑ» Κοινότητας Ιρίων Ν. Αργολίδας, όπου και οι εγκαταστάσεις της «NEPTUNUS» Θαλάσσιες Καλλιέργειες Α.Ε. και το από Ιανουάριο και Μάρτιο 1997 τοπογραφικό διάγραμμα του Αντώνη Αντωνόπουλου, τοπογράφου μηχ/κού, σε κλίμακα 1:500, σε -3- πινακίδες, που θεωρήθηκε την 20.6.1997 από τον Προϊστάμενο ΤΥΔΚ Ν. Αργολίδας και συνοδεύει την έκθεση της προαναφερόμενης Επιτροπής.

5. Τη σύμφωνη γνώμη του Γενικού Επιτελείου Ναυτικού, που διατυπώθηκε στο αριθμ. Φ.544.5/548/28.8.1997 έγγραφό του, αποφασίζουμε:

Επικυρώνουμε την από 24.6.1997 έκθεση Επιτροπής άρθρου 100, Π.Δ/τος 284/88, καθώς και το από Ιανουάριο και Μάρτιο 1997 τοπογραφικό διάγραμμα, που τη συνοδεύει, το οποίο συντάχθηκε από τον Αντώνη Αντωνόπουλο, τοπογράφο μηχ/κό σε κλίμακα 1:500, σε -3- πινακίδες και θεωρήθηκε την 20.6.1997 από τον Προϊστάμενο ΤΥΔΚ Ν. Αργολίδας, επί του οποίου η πιο πάνω Επιτροπή καθόρισε με κόκκινη γραμμή τα όρια του αιγιαλού και με κίτρινη γραμμή τα όρια της παραλίας στη θέση «ΒΟΥΡΛΙΑ» Κοινότητας Ιρίων Ν. Αργολίδας, όπου και οι εγκαταστάσεις της «NEPTUNUS» Θαλάσσιες Καλλιέργειες Α.Ε.

Η παρούσα απόφαση μαζί με την έκθεση και το διάγραμμα, που προαναφέραμε, να δημοσιευθούν στην Εφημερίδα της Κυβερνήσεως.

Αθήνα, 8 Απριλίου 1998

Με εντολή Υπουργού
Ο Γενικός Δ/ντής Δημόσιας Περιουσίας
& Εθν. Κληρ/των
ΠΑΝ. ΠΙΛΑΤΗΣ

ΕΚΘΕΣΗ

Ναύπλιο, 24 Ιουνίου 1997, ημέρα Τρίτη, συνέρχεται η Επιτροπή άρθρου 100 Π.Δ. 284/88 «περί καθορισμού ορίων αιγιαλού και παραλίας και θέσεων αμμοληψίας» στο Κατάστημα της Κτηματικής Υπηρεσίας, αποτελούμενη από τους:

Μηναίου Κων/να, αντικατ. Προϊσταμένης Κτηματικής Υπηρεσίας Ν. Αργολίδας, της Προϊσταμένης κωλυομένης Σκλήρη Γεώργιο, τοπογρ. μηχ/κό, Προϊστάμενο Τμημ. Τοπογρ/σεων Δ.Τ.Υ.Ν.Α. Αργολίδας Μπλάτσο Δημήτριο, Υπολιμενάρχη Ναυπλίου, του Λιμενάρχη κωλυομένου, προκειμένου να καθορίσει τις οριογραμμές αιγιαλού - παραλίας, στην περιοχή «ΒΟΥΡΛΙΑ» Κοινότητας Ιρίων.

Η Επιτροπή αφού έλαβε υπόψη:

1) Την από 2.4.1997 αίτηση της NEPTUNUS Θαλάσσιες Καλλιέργειες Α.Ε.

2) Τα από Ιανουάριο 1997 και Μάρτιο 1997 τοπογραφικά διαγράμματα που συντάχθηκαν από τον Αντωνόπουλο Αντώνη, τοπογρ. μηχ/κό, σε κλίμακα 1:500, σε (3) πινακίδες και αφορούν (3) διαφορετικές θέσεις, ήτοι:

Για την α' θέση σε -1- πινακίδα
Για την β' θέση σε -1- πινακίδα
Για την γ' θέση σε -1- πινακίδα

και θεωρήθηκαν (όπως ορίζεται - άρθρο 20 Ν. 719/77) στις 20.6.1997 από τον Προϊστάμενο της Τ.Υ.Δ.Κ. Ν. Αργολίδας.

3. Τις διατάξεις του Α.Ν. 2344/40 «περί αιγιαλού και παραλίας», όπως αυτός τροποποιήθηκε, τη σχετική Νομολογία και τέλος, αφού μετέβη επιτόπου και σχημάτισε γνώμη

α) για το πλάτος της βρεχόμενης ζώνης της ξηράς, η οποία είναι βραχώδης και

β) για τα λοιπά συναφή στοιχεία, αποφασίζει:

Καθορίζει επί του διαγράμματος αυτού, με κόκκινη συνεχή πολυγωνική γραμμή και με στοιχεία:

Για την α' θέση: 1, 2, ..., 14, 15
Για την β' θέση: 1, 2, ..., 15, 16
Για την γ' θέση: 1, 2,..................., 6, 7

την οριογραμμή αιγιαλού, οι κορυφές της οποίας εξασφαλίζονται με ορθογώνιες συντεταγμένες, εξαρτημένου συστήματος του Γ.Υ.Σ.

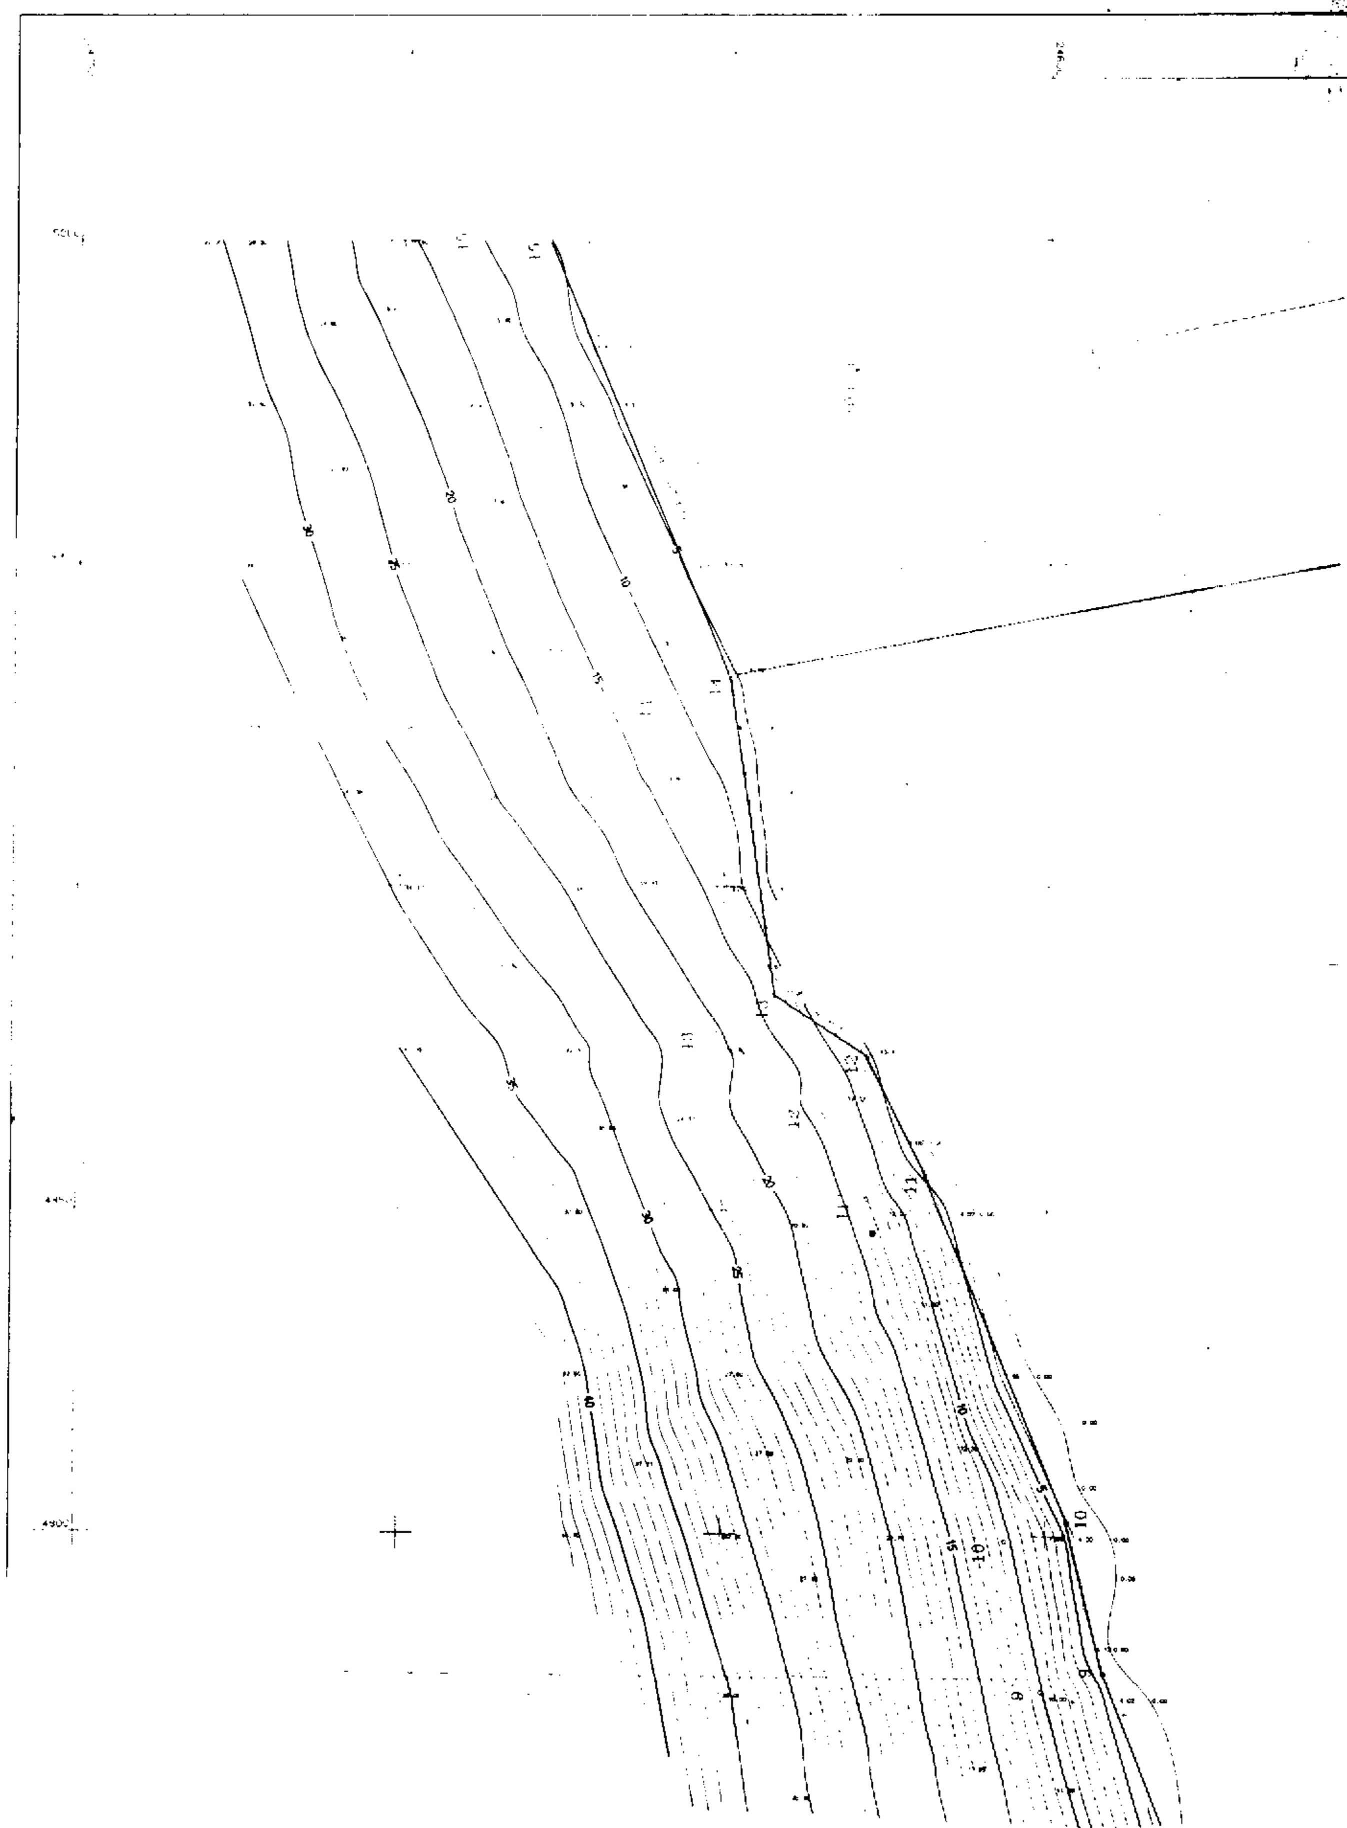
Καθορίζει επίσης, με κίτρινη πολυγωνική γραμμή και με στοιχεία:

Για την α' θέση: 1', 2', ..., 14', 15'
Για την β' θέση: 1', 2', ..., 15', 16'
Για την γ' θέση: 1', 2',..................., 6', 7'

την οριογραμμή παραλίας (σε απόσταση -10- μ. από την οριογραμμή του αιγιαλού) προκειμένου να εξασφαλισθεί η επικοινωνία ξηράς - θάλασσας και αντίθετα, ακόμη δε για την εξυπηρέτηση εξωραϊστικών και κοινωφελών σκοπών (σχετικά τα άρθρα 7 παράγραφοι 1, 2 Α.Ν. 2344/40).

Μέσα στη ζώνη της παραλίας δεν υπάρχουν περιφράξεις ή κτίσματα εκτός από τη θέση γ' που υπάρχει ένα τμήμα τοίχου από σκυρόδεμα.

Η Επιτροπή
Η Πρόεδρος Τα Μέλη
(υπογραφές)



1. [illegible] Π.Δ. 284/88

2. [illegible] οριογραμμή αιγιαλού
[illegible] οριογραμμή παραλίας

3. Οι κορυφές των οριογραμμών εξασφαλίζονται όπως φαίνεται στο διάγραμμα, με ορθογώνιες συντεταγμένες Γ.Υ.Σ.

4. Μέσα στη ζώνη της παραλίας δεν υπάρχουν περιφράξεις και κτίσματα εκτός από την θέση γ' που υπάρχει ένα τμήμα τοίχου [illegible]

Η ΕΠΙΤΡΟΠΗ

Η ΠΡΟΕΔΡΟΣ

ΘΕΩΡΗΘΗΚΕ 29-5-1997

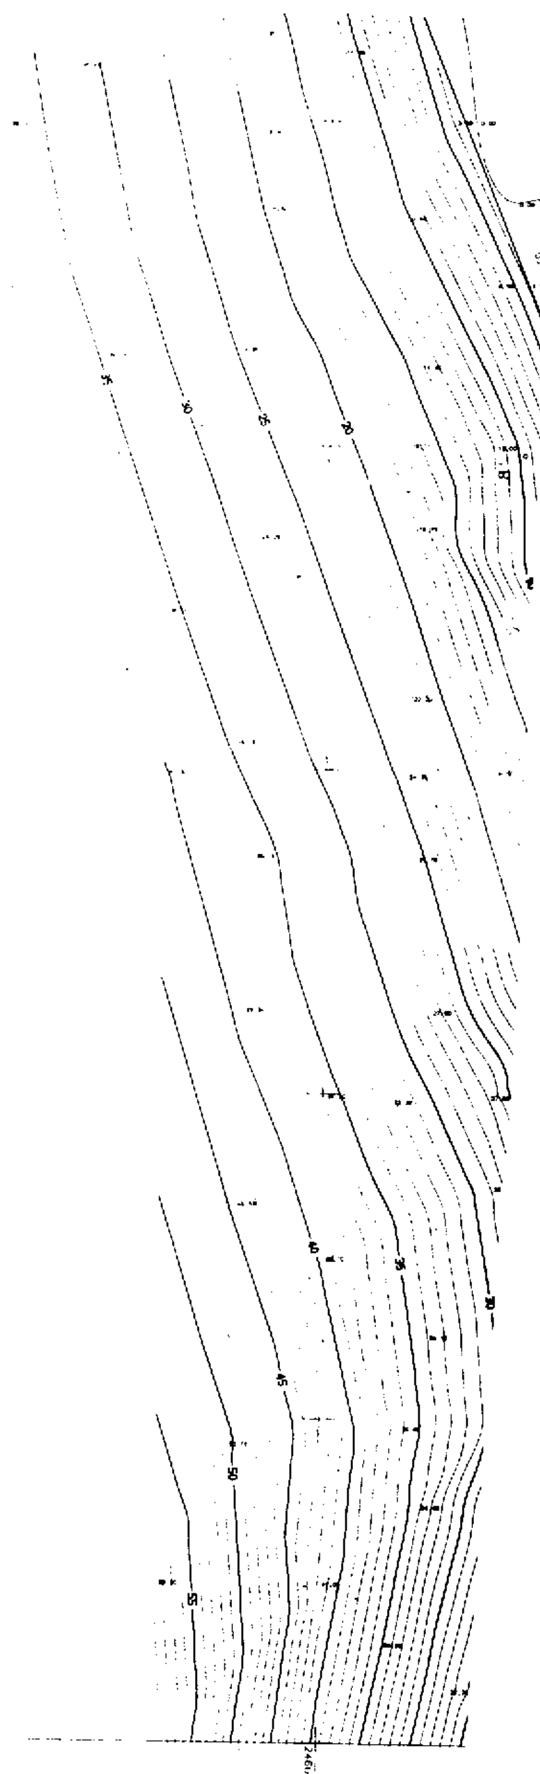
ΝΙΚ. Κ. ΑΣΗΜΑΚΟΣ
ΤΟΠ. ΜΗΧ. ΜΕ Α.Β

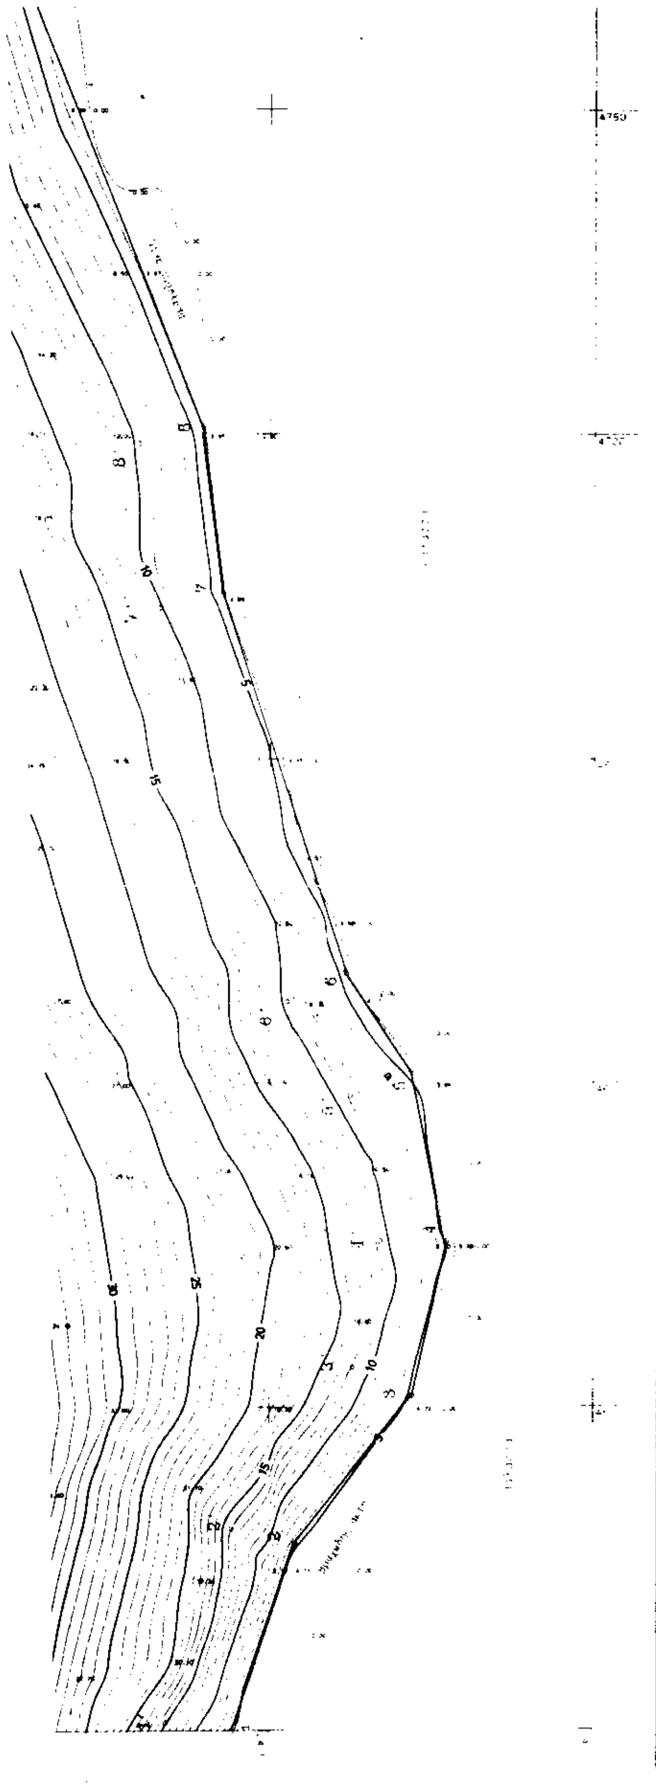
ΘΕΩΡΗΘΗ 20-6-1997

ΔΗΜΗΤΡΗΣ ΜΠΑΣΙΑΚΟΣ

Ηλέγχθη επί τόπου για την ακρίβεια της αποτύπωσης

Ο Προϊστάμενος του Τμήμ. Τοπογραφικής [illegible]

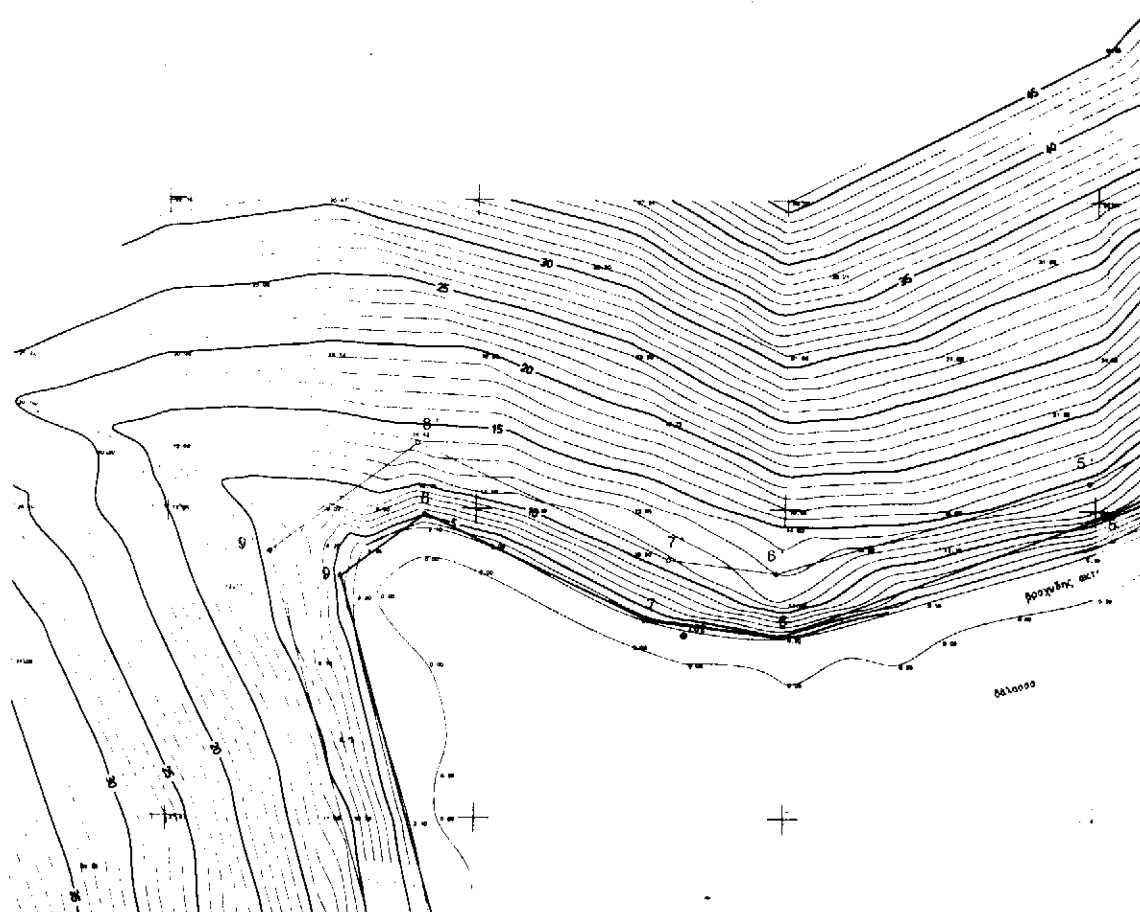

35
30
25
20
40
35
30
45
50
55



ΜΕΤΡΗΣΗ ΕΠΕ - ΑΝΤΩΝΗΣ ΑΝΤΩΝΟΠΟΥΛΟΣ

ΚΑΘΟΡΙΣΜΟ ΟΡΙΩΝ

ΠΑΡΑΛΙΑΣ


30
25
20
15
8
9
9
8
7
6
7
6
5
5
6

5500
5550
25200
25150
25100
25050
35
30
25
20
15
10

ΥΠΟΜΝΗΜΑ ΕΠΙΤΡΟΠΗΣ

1. Το παρόν τοπογραφικό διάγραμμα συνοδεύει την από ...... έκθεση της επιτροπής καθορισμού των ορίων του αιγιαλού και παραλίας σύμφωνα με το άρθρο 100 του Π.Δ. 284/88

2. (κόκκινη) 1,2,3,.......15,16 οριογραμμή αιγιαλού
(κίτρινη) 1',2',3',.......15',16' οριογραμμή παραλίας

3. Οι κορυφές των οριογραμμών εξασφαλίζονται, όπως φαίνεται στο διάγραμμα, με ορθογώνιες συντεταγμένες Γ.Υ.Σ.

4. Μέσα στη ζώνη της παραλίας δεν υπάρχουν περιφράξεις ... από σκουπίδια εκτός από την θέση γ' που υπάρχει ένα τμήμα ...

Η ΕΠΙΤΡΟΠΗ

Η ΠΡΟΕΔΡΟΣ

ΤΑ ΜΕΛΗ
1)
2)

ΘΕΩΡΗΘΗΚΕ

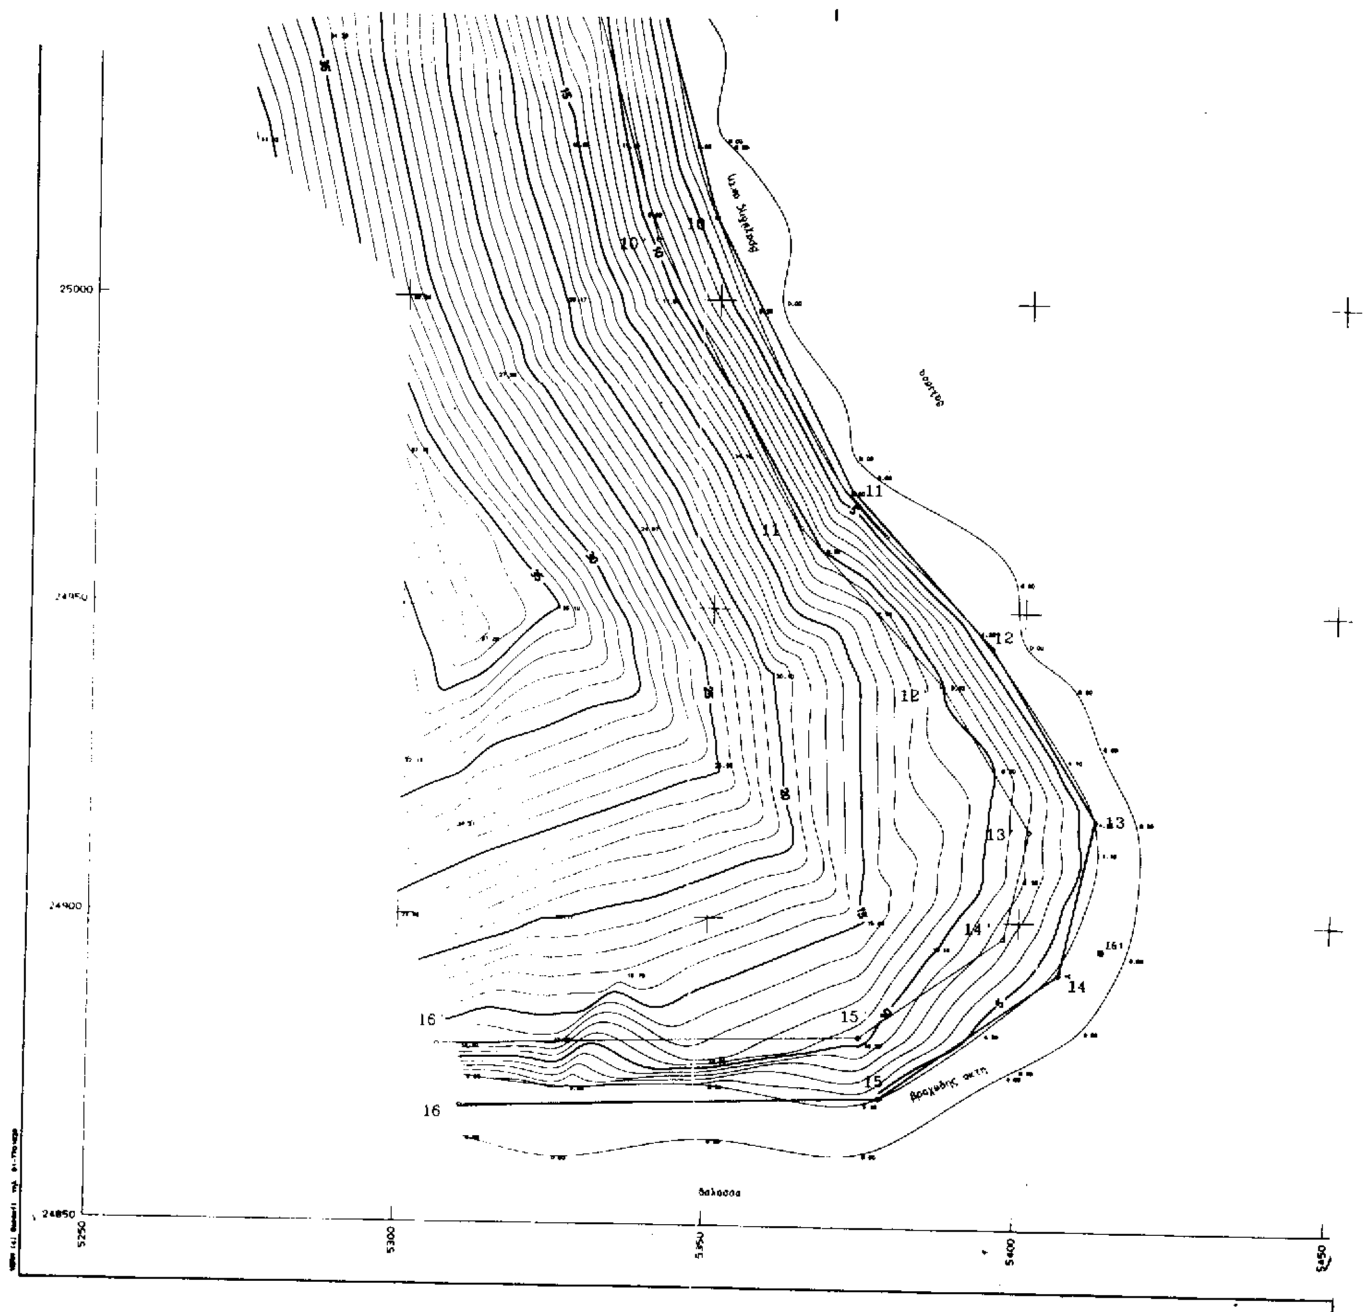
ΔΗΜΗΤΡΗΣ ΜΠΑΣΙΑΚΟΣ
ΠΟΛΙΤΙΚΟΣ ΜΗΧΑΝΙΚΟΣ

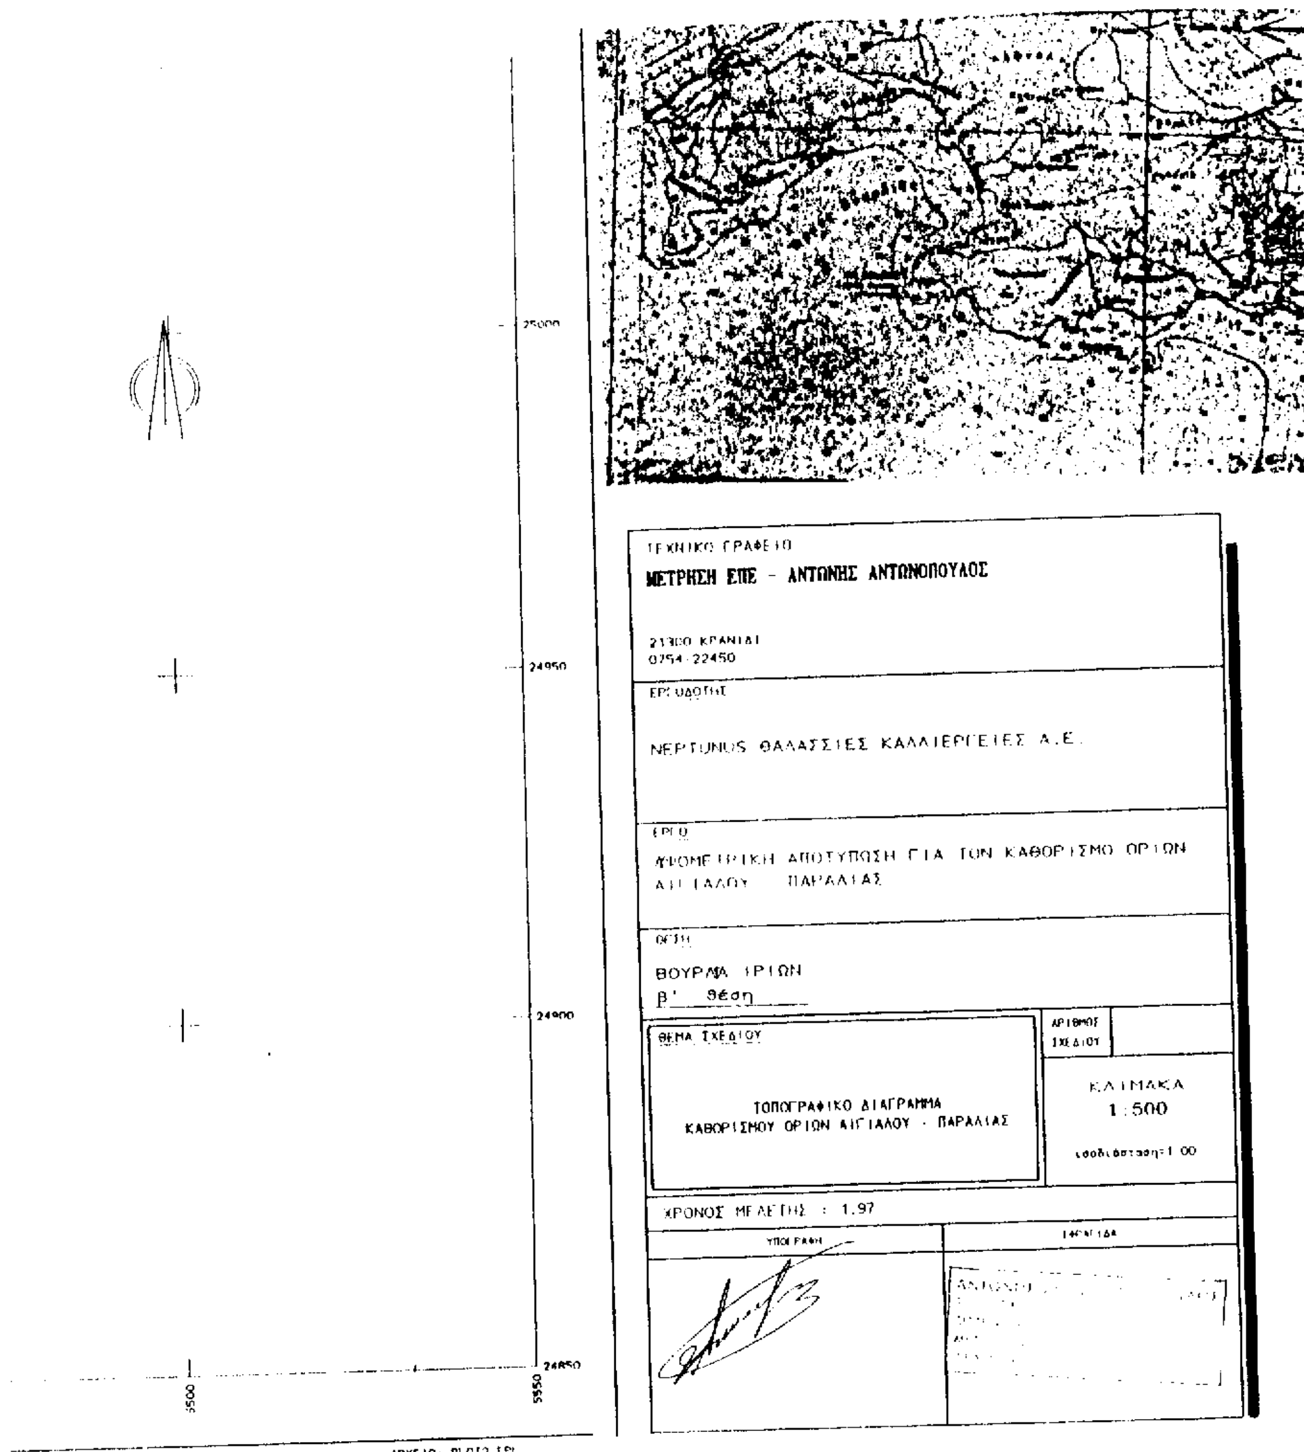
Ο Προϊστάμενος του Τμήμ. Τοπογραφικών

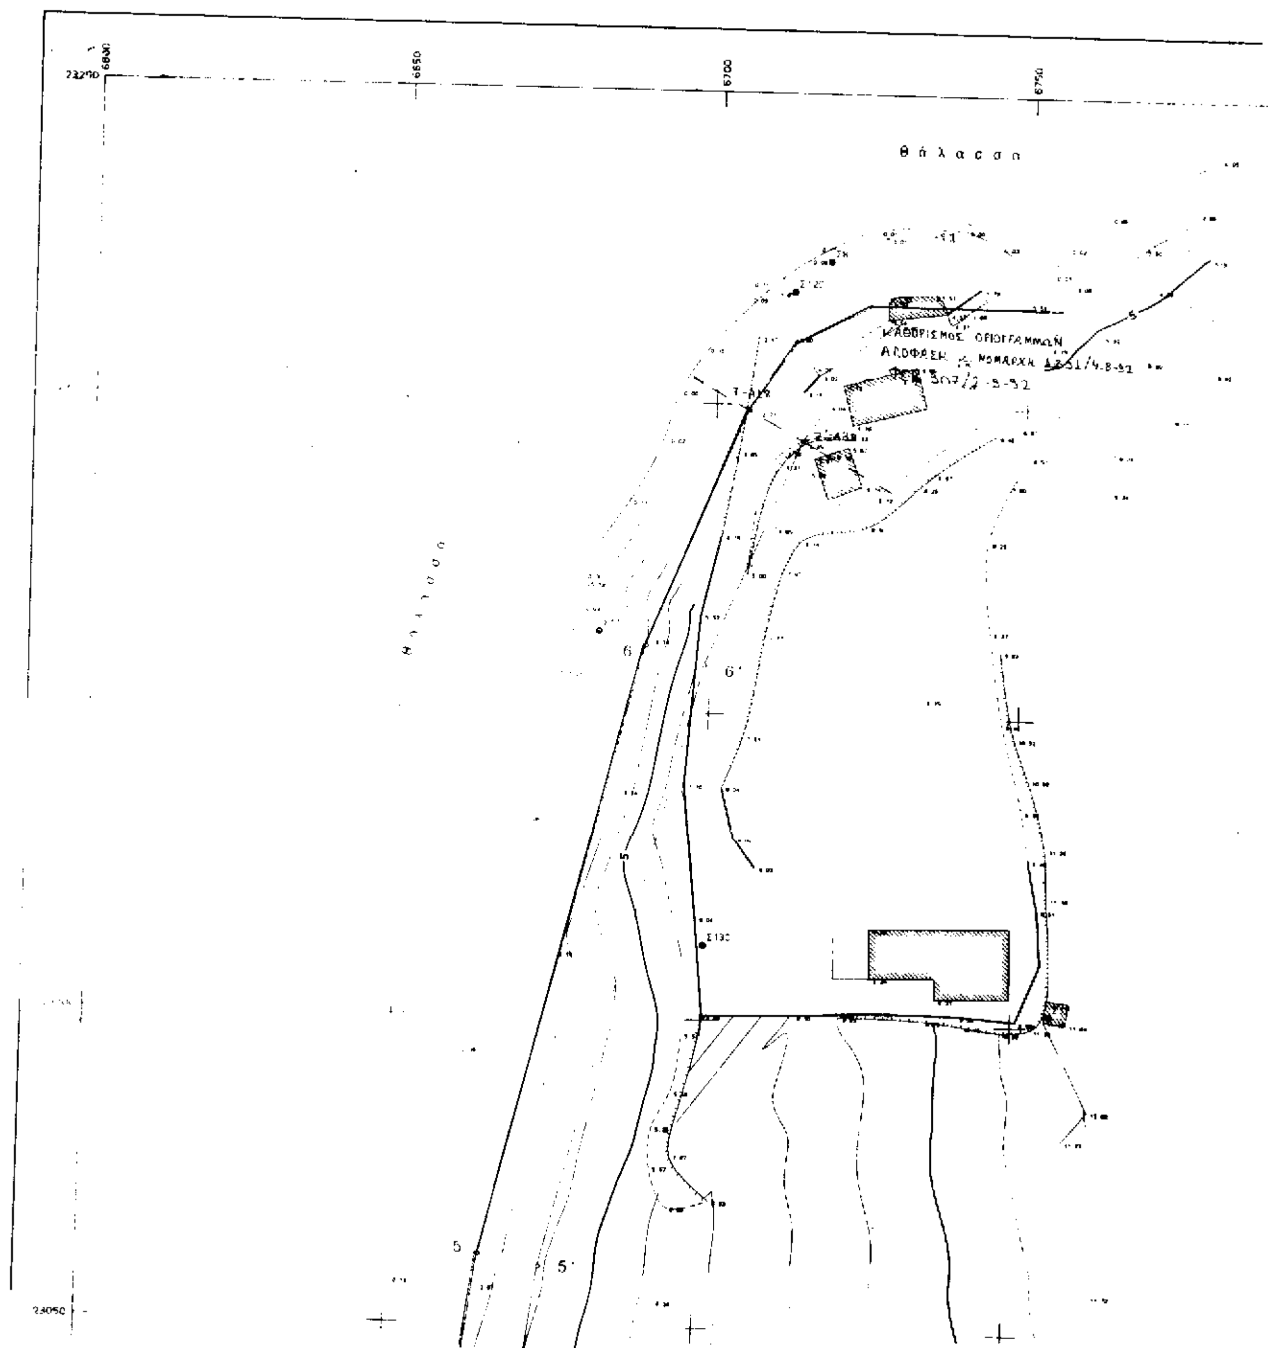
Κέντρο Φ.Χ. 1:100.000
ΕΡΜΙΟΝΗ-ΥΔΡΑ
φ = 37 15
λ = -0 45

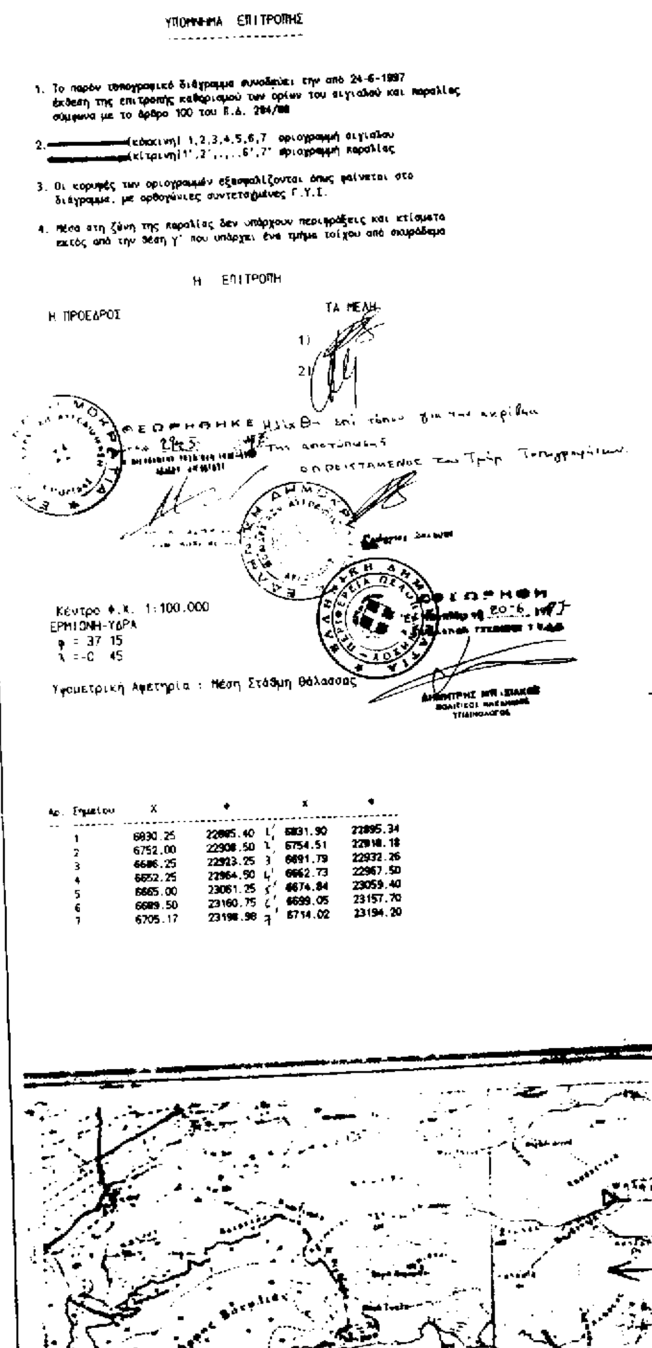
Υψομετρική Αφετηρία : Μέση Στάθμη Θάλασσας

Αρ. Σημείου	X	Ψ		X	Ψ
1	5543.25	25202.50	1'	5542.34	25221.24
2	5527.75	25175.00	2'	5518.31	25178.63
3	5521.25	25146.00	3'	5511.54	25149.76
4	5510.75	25128.50	4'	5503.51	25135.87
5	5453.00	25095.25	5'	5449.04	25104.51
6	5399.50	25079.50	6'	5398.84	25089.67
7	5378.50	25082.00	7'	5381.24	25091.74
8	5341.50	25099.00	8'	5340.30	25110.56
9	5328.00	25089.00	9'	5316.51	25092.93
10	5349.25	25013.25	10'	5339.89	25009.58
11	5372.00	24969.00	11'	5363.72	24963.23
12	5394.75	24944.25	12'	5386.75	24938.17
13	5412.00	24916.50	13'	5401.36	24914.68
14	5406.50	24891.50	14'	5397.56	24897.38
15	5378.00	24871.00	15'	5374.64	24880.90
16	5310.50	24869.00	16'	5306.67	24879.89


25000
24950
24900
24850
5250
5300
5350
5400
5450
θάλασσα
βραχώδης ακτή
10
11
12
13
14
15
16


25000
24950
24900
24850
5500
5550
ΤΕΧΝΙΚΟ ΓΡΑΦΕΙΟ
ΜΕΤΡΗΣΗ ΕΠΕ - ΑΝΤΩΝΗΣ ΑΝΤΩΝΟΠΟΥΛΟΣ
21300 ΚΡΑΝΙΔΙ
0754-22450
ΕΡΓΟΔΟΤΗΣ
NEPTUNUS ΘΑΛΑΣΣΙΕΣ ΚΑΛΛΙΕΡΓΕΙΕΣ Α.Ε.
ΕΡΓΟ
ΑΕΡΟΦΩΤΟΓΡΑΜΜΕΤΡΙΚΗ ΑΠΟΤΥΠΩΣΗ ΓΙΑ ΤΟΝ ΚΑΘΟΡΙΣΜΟ ΟΡΙΩΝ ΑΙΓΙΑΛΟΥ - ΠΑΡΑΛΙΑΣ
ΘΕΣΗ
ΒΟΥΡΛΙΑ ΙΡΙΩΝ
β' θέση
ΘΕΜΑ ΣΧΕΔΙΟΥ
ΤΟΠΟΓΡΑΦΙΚΟ ΔΙΑΓΡΑΜΜΑ
ΚΑΘΟΡΙΣΜΟΥ ΟΡΙΩΝ ΑΙΓΙΑΛΟΥ - ΠΑΡΑΛΙΑΣ
ΑΡΙΘΜΟΣ ΣΧΕΔΙΟΥ
ΚΛΙΜΑΚΑ
1:500
ισοδιάσταση=1.00
ΧΡΟΝΟΣ ΜΕΛΕΤΗΣ : 1.97
ΥΠΟΓΡΑΦΗ
ΣΦΡΑΓΙΔΑ


6600
6650
6700
6750
23200
Θάλασσα
ΚΑΘΟΡΙΣΜΟΣ ΟΡΙΟΓΡΑΜΜΩΝ
Θάλασσα
23050



ΥΠΟΜΝΗΜΑ ΕΠΙΤΡΟΠΗΣ

1. Το παρόν τοπογραφικό διάγραμμα συνοδεύει την από 24-6-1997 έκθεση της επιτροπής καθορισμού των ορίων του αιγιαλού και παραλίας σύμφωνα με το άρθρο 100 του Β.Δ. 284/88

2. ———— (κόκκινη) 1,2,3,4,5,6,7 οριογραμμή αιγιαλού
———— (κίτρινη) 1',2',....6',7' οριογραμμή παραλίας

3. Οι κορυφές των οριογραμμών εξασφαλίζονται όπως φαίνεται στο διάγραμμα, με ορθογώνιες συντεταγμένες Γ.Υ.Σ.

4. Μέσα στη ζώνη της παραλίας δεν υπάρχουν περιφράξεις και κτίσματα εκτός από την θέση γ' που υπάρχει ένα τμήμα τοίχου από σκυρόδεμα

Η ΕΠΙΤΡΟΠΗ

Η ΠΡΟΕΔΡΟΣ

ΤΑ ΜΕΛΗ
1)
2)

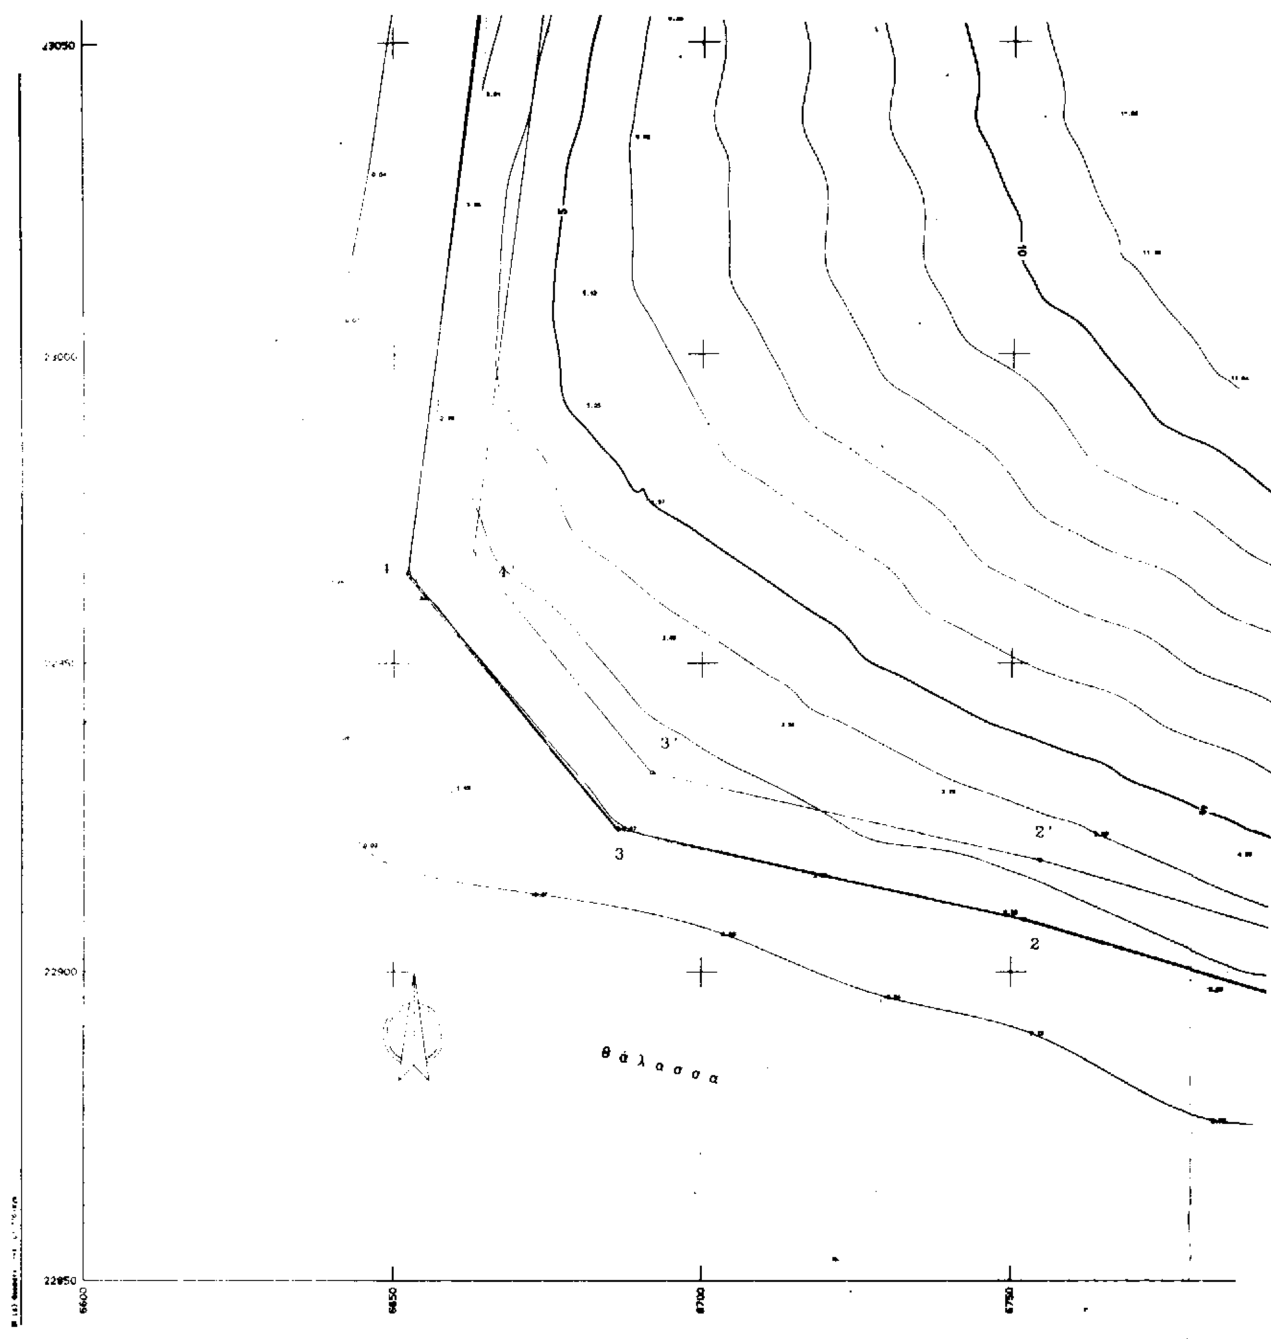
ΘΕΩΡΗΘΗΚΕ

ΘΕΩΡΗΘΗ

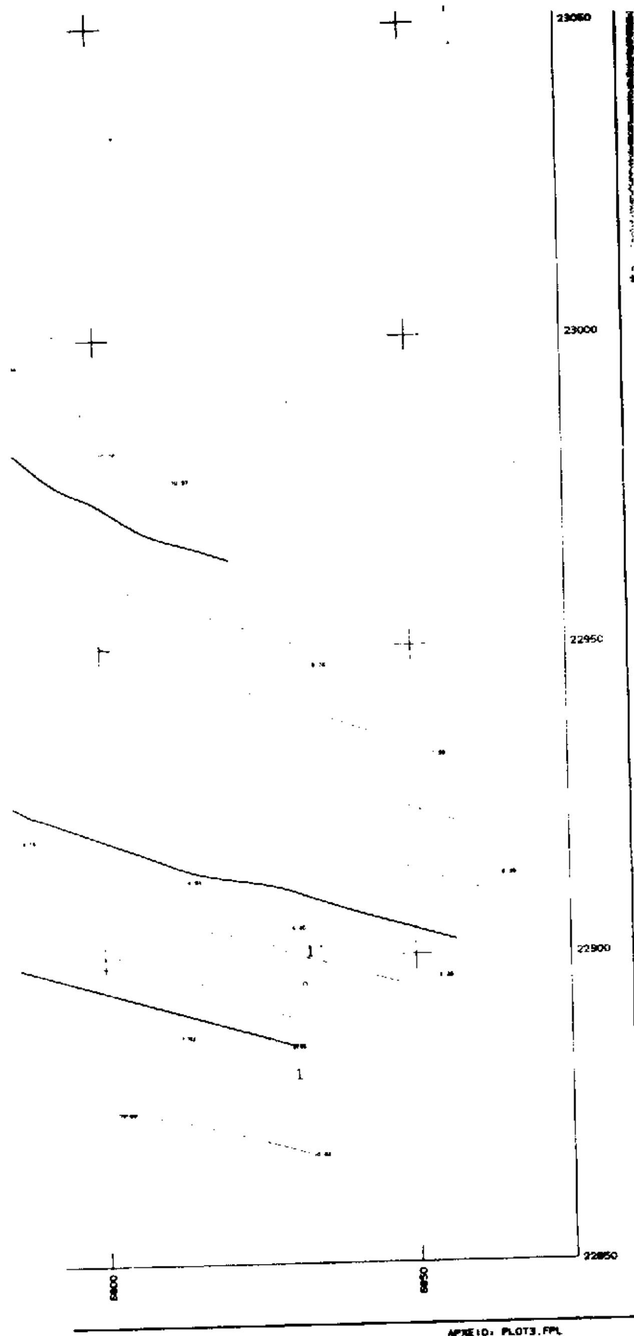
Κέντρο Φ.Χ. 1:100.000
ΕΡΜΙΟΝΗ-ΥΔΡΑ
φ = 37 15
λ = -0 45

Υψομετρική Αφετηρία : Μέση Στάθμη Θάλασσας

Αρ. Σημείου	Χ	Ψ		Χ	Ψ
1	6830.25	22885.40	1'	6831.90	22895.34
2	6752.00	22908.50	2'	6754.51	22918.18
3	6686.25	22923.25	3'	6691.79	22932.26
4	6652.25	22964.50	4'	6662.73	22967.50
5	6665.00	23061.25	5'	6674.84	23059.40
6	6689.50	23160.75	6'	6699.05	23157.70
7	6705.17	23198.98	7'	6714.02	23194.20


23050
22900
22850
6600
6650
6700
6750
1
1'
2
2'
3
3'
5
10
θ ά λ α σ σ α





ΤΕΧΝΙΚΟ ΓΡΑΦΕΙΟ

ΜΕΤΡΗΣΗ ΕΠΕ - ΑΝΤΩΝΗΣ ΑΝΤΩΝΟΠΟΥΛΟΣ

21300 ΚΡΑΝΙΔΙ
0754-22450

ΕΡΓΟΔΟΤΗΣ

NEPTUNUS ΘΑΛΑΣΣΙΕΣ ΚΑΛΛΙΕΡΓΕΙΕΣ Α.Ε.

ΕΡΓΟ

ΑΨΟΜΕΤΡΙΚΗ ΑΠΟΤΥΠΩΣΗ ΓΙΑ ΤΟΝ ΚΑΘΟΡΙΣΜΟ ΟΡΙΩΝ ΑΙΓΙΑΛΟΥ - ΠΑΡΑΛΙΑΣ

ΘΕΣΗ

ΒΟΥΡΛΙΑ ΙΡΙΩΝ
Υ' θέση

ΘΕΜΑ ΣΧΕΔΙΟΥ	ΑΡΙΘΜΟΣ ΣΧΕΔΙΟΥ
ΤΟΠΟΓΡΑΦΙΚΟ ΔΙΑΓΡΑΜΜΑ ΚΑΘΟΡΙΣΜΟΥ ΟΡΙΩΝ ΑΙΓΙΑΛΟΥ - ΠΑΡΑΛΙΑΣ	ΚΛΙΜΑΚΑ 1:500 ισοδιάσταση=1.00

ΧΡΟΝΟΣ ΜΕΛΕΤΗΣ : 3.97

ΥΠΟΓΡΑΦΗ	ΣΦΡΑΓΙΔΑ
(υπογραφή)	ΑΝΤΩΝΗΣ ...

ΕΘΝΙΚΟ ΤΥΠΟΓΡΑΦΕΙΟ

ΕΦΗΜΕΡΙΔΑ ΤΗΣ ΚΥΒΕΡΝΗΣΕΩΣ

ΚΑΠΟΔΙΣΤΡΙΟΥ 34 * ΑΘΗΝΑ 104 32 * TELEX 223211 YPET GR * FAX 52 34 312

ΠΛΗΡΟΦΟΡΙΕΣ ΕΞΥΠΗΡΕΤΗΣΗΣ ΠΟΛΙΤΩΝ

ΚΕΝΤΡΙΚΗ ΥΠΗΡΕΣΙΑ
Σολωμού 51

Πληροφορίες δημοσιευμάτων Α.Ε. - Ε.Π.Ε.	5225 761 5230 841
Πληροφορίες δημοσιευμάτων λοιπών Φ.Ε.Κ.	5225 713 5249 547
Πώληση Φ.Ε.Κ.	5239 762
Φωτοαντίγραφα παλαιών Φ.Ε.Κ.	5248 141
Βιβλιοθήκη παλαιών Φ.Ε.Κ.	5248 188
Οδηγίες για δημοσιεύματα Α.Ε. - Ε.Π.Ε.	5248 785
Εγγραφή Συνδρομητών Φ.Ε.Κ. και αποστολή Φ.Ε.Κ.	5248 320

ΠΕΡΙΦΕΡΕΙΑΚΑ ΓΡΑΦΕΙΑ ΠΩΛΗΣΗΣ Φ.Ε.Κ.

ΘΕΣΣΑΛΟΝΙΚΗ Βασ. Όλγας 188, 1ος όρ. - Τ.Κ. 546 55	(031) 423 956
ΠΕΙΡΑΙΑΣ Νικήτα 6-8 Τ.Κ. 185 31	4136 402 4171 307
ΠΑΤΡΑ Κορίνθου 327 Τ.Κ. 262 23	(061) 271 249 224 581
ΙΩΑΝΝΙΝΑ Διοικητήριο Τ.Κ. 454 44	(0651) 21 901
ΚΟΜΟΤΗΝΗ Δημοκρατίας 1 Τ.Κ. 691 00	(0531) 22 637 26 522

ΤΙΜΗ ΦΥΛΛΩΝ ΕΦΗΜΕΡΙΔΟΣ ΤΗΣ ΚΥΒΕΡΝΗΣΕΩΣ

- Μέχρι 8 σελίδες 200 δρχ.
- Από 8 σελίδες και άνω προσαύξηση 100 δρχ. ανά 8σέλιδο ή μέρος αυτού

ΕΤΗΣΙΕΣ ΣΥΝΔΡΟΜΕΣ Φ.Ε.Κ.

Τεύχος	Κ.Α.Ε. Προϋπολογισμού 2531	Κ.Α.Ε. εσόδου υπέρ ΤΑΠΕΤ 3512
Α' (Νόμοι, Π.Δ., Συμβάσεις κ.λπ.)	60.000 δρχ.	3.000 δρχ.
Β' (Υπουργικές αποφάσεις κ.λπ.)	70.000 »	3.500 »
Γ' (Διορισμοί, απολύσεις κ.λπ. Δημ. Υπαλλήλων)	15.000 »	750 »
Δ' (Απαλλοτριώσεις, πολεοδομία κ.λπ.)	70.000 »	3.500 »
Αναπτυξιακών Πράξεων (Τ.Α.Π.Σ.)	30.000 »	1.500 »
Ν.Π.Δ.Δ. (Διορισμοί κ.λπ. προσωπικού Ν.Π.Δ.Δ.)	15.000 »	750 »
Παράρτημα (Πίνακες επιτυχόντων διαγωνισμών κ.τλ.)	5.000 »	250 »
Δελτίο Βιομηχανικής Ιδιοκτησίας (Δ.Ε.Β.Ι.)	10.000 »	500 »
Ανωτάτου Ειδικού Δικαστηρίου (Α.Ε.Δ.)	3.000 »	150 »
Προκηρύξεων Α.Σ.Ε.Π.	10.000 »	500 »
Ανωνύμων Εταιρειών & Ε.Π.Ε.	250.000 »	12.500 »
ΓΙΑ ΟΛΑ ΤΑ ΤΕΥΧΗ ΕΚΤΟΣ Α.Ε. & Ε.Π.Ε.	250.000 »	12.500 »

* Οι συνδρομές του εσωτερικού προπληρώνονται στα Δημόσια Ταμεία που δίδουν αποδεικτικό είσπραξης (διπλότυπο) το οποίο με τη φροντίδα του ενδιαφερομένου πρέπει να στέλνεται στην Υπηρεσία του Εθνικού Τυπογραφείου.
* Οι συνδρομές του εξωτερικού επιβαρύνονται πέραν των ανωτέρω αναφερομένων ποσών με τα ταχυδρομικά τέλη και μπορεί να στέλνονται με επιταγή και σε ανάλογο συνάλλαγμα στο Διευθυντή Διαχείρισης του Εθνικού Τυπογραφείου.
* Η πληρωμή του ποσοστού του ΤΑΠΕΤ που αντιστοιχεί σε συνδρομές, εισπράττεται στην Αθήνα από το Ταμείο του ΤΑΠΕΤ (Σολωμού 51 - Αθήνα) και στις άλλες πόλεις από τα Δημόσια Ταμεία.
* Οι συνδρομητές του εξωτερικού μπορούν να στέλνουν το ποσό του ΤΑΠΕΤ μαζί με το ποσό της συνδρομής.
* Οι Νομαρχιακές Αυτοδιοικήσεις, οι Δήμοι, οι Κοινότητες ως και οι επιχειρήσεις αυτών πληρώνουν το μισό χρηματικό ποσό της συνδρομής και ολόκληρο το ποσό υπέρ του ΤΑΠΕΤ.
* Η συνδρομή ισχύει για ένα χρόνο, που αρχίζει την 1η Ιανουαρίου και λήγει την 31η Δεκεμβρίου του ίδιου χρόνου. Δεν εγγράφονται συνδρομητές για μικρότερο χρονικό διάστημα.
* Η εγγραφή ή ανανέωση της συνδρομής πραγματοποιείται το αργότερο μέχρι τον Μάρτιο κάθε έτους.
* Αντίγραφα διπλοτύπων, ταχυδρομικές επιταγές και χρηματικά γραμμάτια δεν γίνονται δεκτά.

Οι υπηρεσίες του κοινού λειτουργούν καθημερινά από 08.00 έως 13.00

ΑΠΟ ΤΟ ΕΘΝΙΚΟ ΤΥΠΟΓΡΑΦΕΙΟ